


- Implantation cloisons -

Ech. 1/75eme

Le 01.09.2019

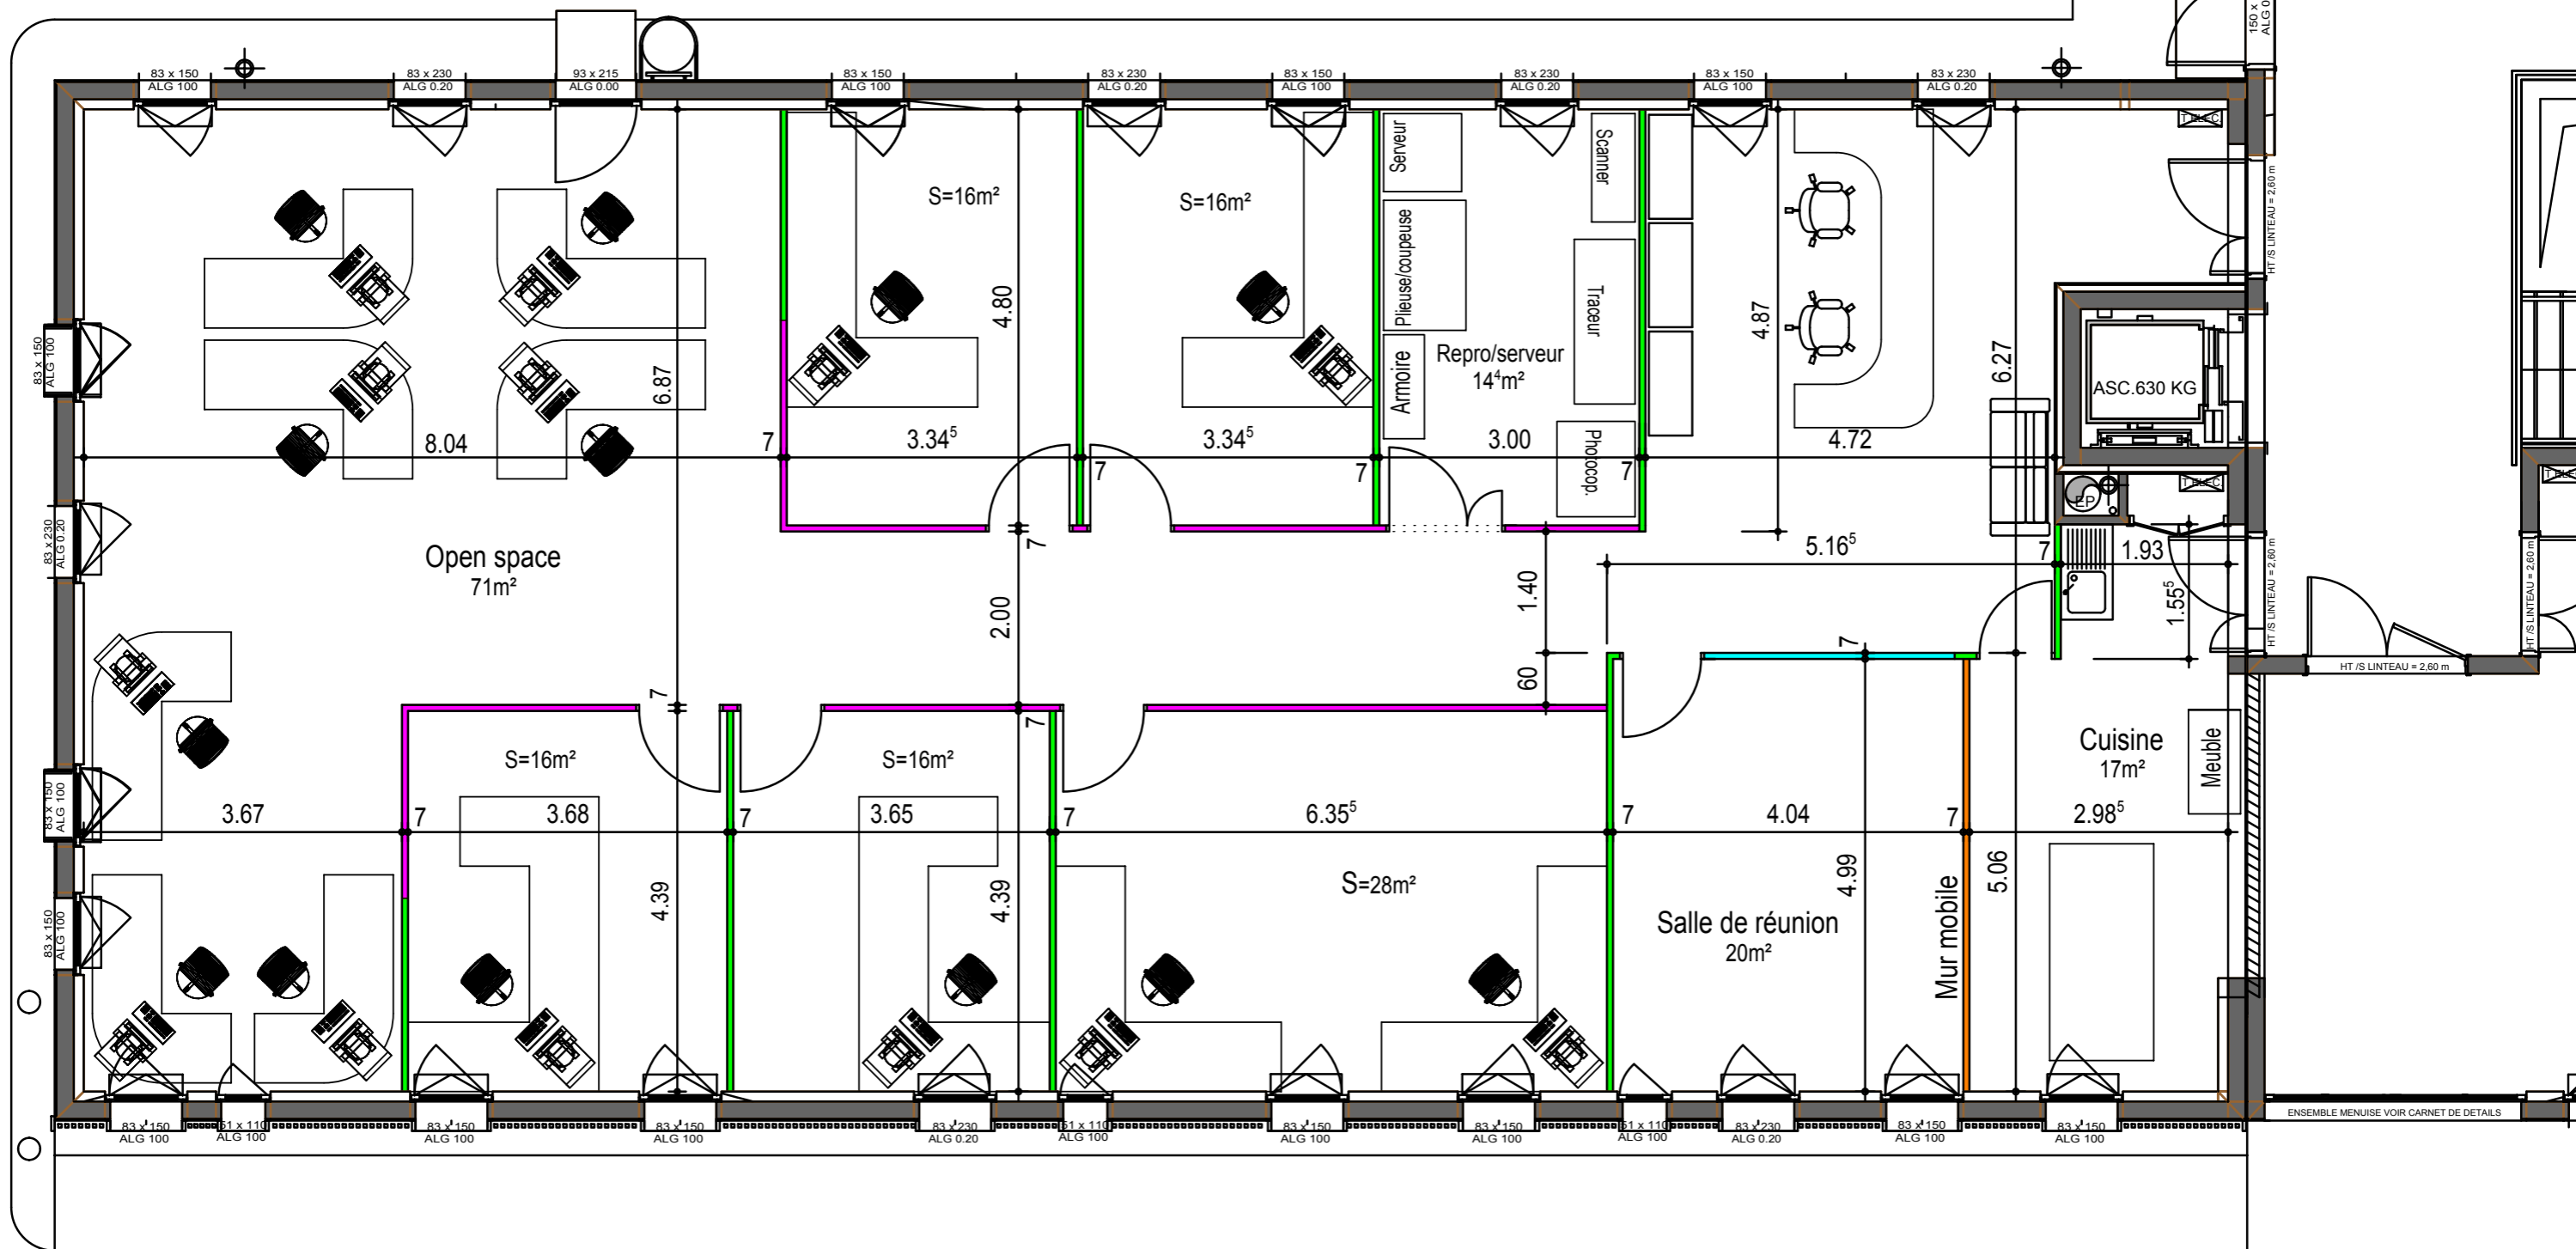

- Mur mobile
- Cloison pleine
- Cloison semi vitrée
- Cloison vitrée toute hauteur

ENSEMBLE MENUISIE VOIR CARNET DE DETAILS